



NUMER LOKALU

11

BUDYNEK

A

PIĘTRO

PIĘTRO II

ILOŚĆ POKOI

2

WYSOKOŚĆ MIESZKANIA

2,63 m

POWIERZCHNIA LOKALU:

POWIERZCHNIA UŻYTKOWA

32,14 m²

POWIERZCHNIA BALKONU

4,52 m²



POWIERZCHNIA TARASU

m²

POWIERZCHNIA LOGGI


m²

POŁOŻENIE LOKALU

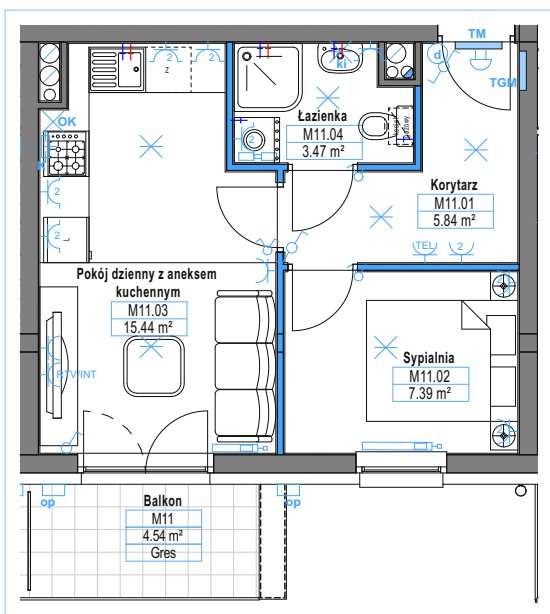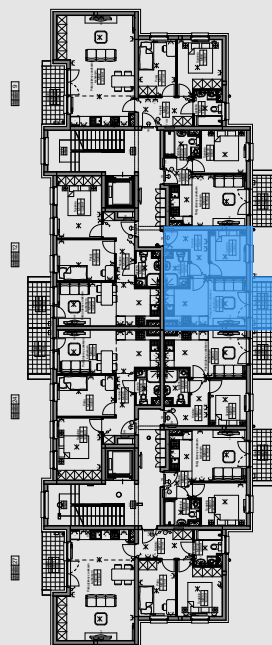

TGM	Tablica główna teletechniczna
TM	Tablica mieszkalna
☐	Gniazdo ogólne podwójne
☐	Gniazdo ogólne poczwórne
TVINT	Gniazdo telewizyjne, Internet
TEL	Gniazdo telefoniczne
☐	Gniazdo ogólne
IP44	IP44(łazienka, kuchnia)
K	Wpust 3F - kuchnia elektr.
☐	Wpust oświetleniowy - sufit
☐	Wpust oświetleniowy - kinkiet
☐	Wpust zasilania - okap
OP	Oprawa oświetleniowa
☐	Dzwonek
☐	Domofon
☐	Łącznik pojedynczy
☐	Łącznik podwójny
☐	Łącznik schodowy
☐	Podjęście wody

POŁOŻENIE BUDYNKU

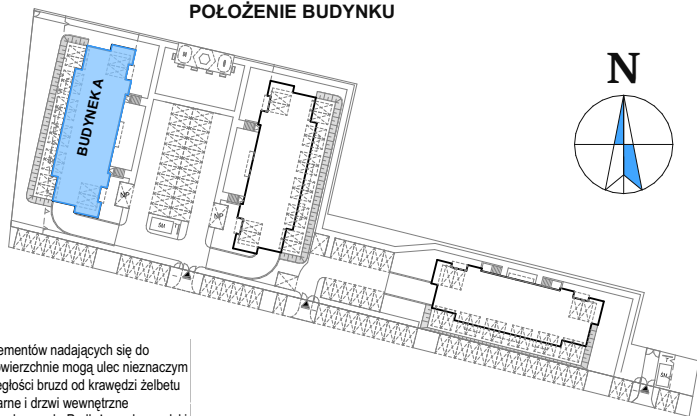

ściany działowe ściany nierozbieralne

SKALA 1:100

0 0.5m 1.0m 2.0m 3.0m 4.0m

Architektura i Budownictwo
Greg project
Grzegorz Michalski

Uwaga! Powierzchnia liczona według normy PN-ISO 9836:1997 w stanie wykończonym. Powierzchnia użytkowa lokalu uwzględnia powierzchnię elementów nadających się do demontażu (ścianki działowe), nie uwzględnia natomiast powierzchni otworów na drzwi i okna. Wymiary podane są w stanie surowym. Wymiary i powierzchnie mogą ulec nieznaczным zmianom. Zabrania się ingerencji w elementy nośne budynku oraz szachty instalacyjne. Nie wolno nawiercać krawędzi żelbetowych. Minimalne odległości bruzy od krawędzi żelbetu = 15 cm. Nie wolno umieszczać gniazd i włączników elektrycznych na słupach. Aranżacja mieszkania, instalacje oraz urządzenia elektryczne, sanitarne i drzwi wewnętrzne przedstawione na rysunku są przykładowe i nie stanowią wyposażenia lokalu. Przedstawiono przykładowe rozmieszczenie urządzeń sanitarnych i kuchennych. Podłoga pod posadzkę wykonana ze szczyty. Na warstwy wykończeniowe przewidziano 2 cm. Powierzchnia użytkowa oraz szczegółowe rozwiązania techniczne mogą ulec zmianie.