


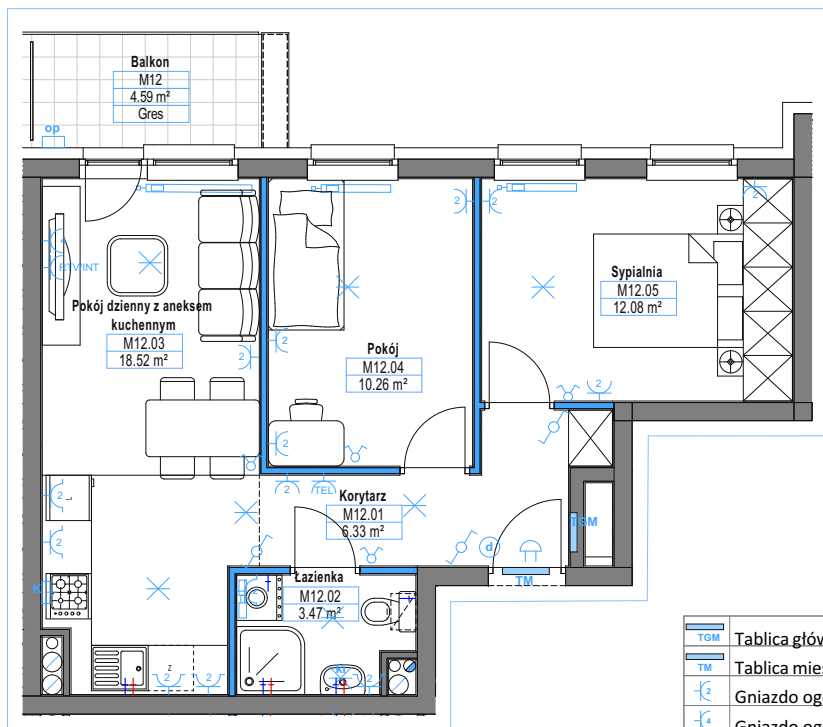


TGM	Tablica główna teletechniczna
TM	Tablica mieszkalna
	Gniazdo ogólne podwójne
	Gniazdo ogólne poczwórne
KTWINT	Gniazdo telewizyjne, Internet
TEL	Gniazdo telefoniczne
	Gniazdo ogólne
	IP44(łazienka, kuchnia)
K	Wpust 3F - kuchnia elektr.
	Wpust oświetleniowy - sufit
	Wpust oświetleniowy - kinkiet
OK	Wpust zasilania - okap
op	Oprawa oświetleniowa
	Dzwonek
	Domofon
	Łącznik pojedynczy
	Łącznik podwójny
	Łącznik schodowy
H	Podjęście wody

NUMER LOKALU


12

BUDYNEK	A
PIĘTRO	PIĘTRO 2
ILOŚĆ POKOI	3
WYSOKOŚĆ MIESZKANIA	2,63 m
POWIERZCHNIA LOKALU:	
POWIERZCHNIA UŻYTKOWA	50,66 m ²
POWIERZCHNIA BALKONU	4,59 m ²
POWIERZCHNIA TARASU	m ²
POWIERZCHNIA LOGGI	m ²

POŁOŻENIE LOKALU

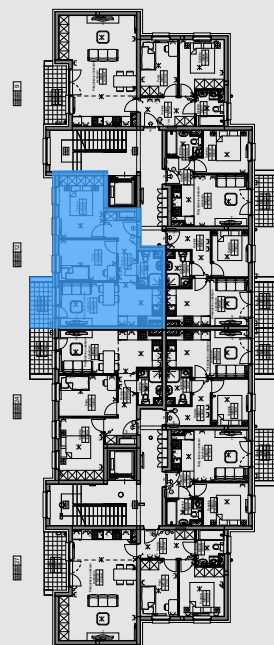

POŁOŻENIE BUDYNKU

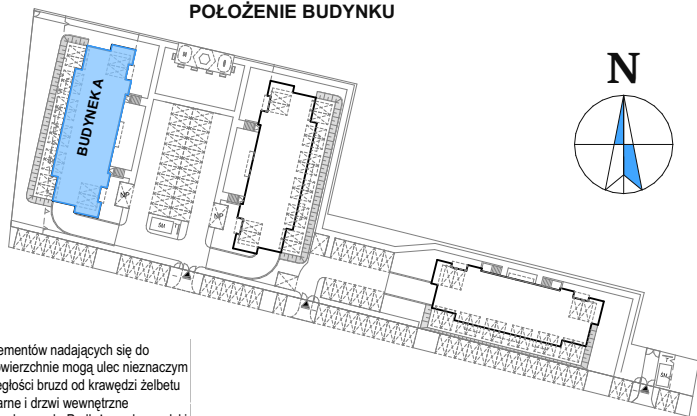

ściany działowe ściany nierozbieralne

SKALA 1:100

0 0.5m 1.0m 2.0m 3.0m 4.0m

Architektura i Budownictwo
Greg project
Grzegorz Michalski

Uwaga! Powierzchnia liczona według normy PN-ISO 9836:1997 w stanie wykończonym. Powierzchnia użytkowa lokalu uwzględnia powierzchnię elementów nadających się do demontażu (ścianki działowe), nie uwzględnia natomiast powierzchni otworów na drzwi i okna. Wymiary podane są w stanie surowym. Wymiary i powierzchnie mogą ulec nieznaczny zmianom. Zabrania się ingerencji w elementy nośne budynku oraz szachty instalacyjne. Nie wolno nawiercać krawędzi żelbetowych. Minimalne odległości bruzd od krawędzi żelbetu = 15 cm. Nie wolno umieszczać gniazd i włączników elektrycznych na słupach. Aranżacja mieszkania, instalacje oraz urządzenia elektryczne, sanitarne i drzwi wewnętrzne przedstawione na rysunku są przykładowe i nie stanowią wyposażenia lokalu. Przedstawiono przykładowe rozmieszczenie urządzeń sanitarnych i kuchennych. Podłoga pod posadzkę wykonaną ze szczyty. Na warstwy wykończeniowe przewidziano 2 cm. Powierzchnia użytkowa oraz szczegółowe rozwiązania techniczne mogą ulec zmianie.