



NUMER LOKALU



25

BUDYNEK	A
PIĘTRO	PIĘTRO II
ILOŚĆ POKOI	2
WYSOKOŚĆ MIESZKANIA	2,63 m

POWIERZCHNIA LOKALU:


POWIERZCHNIA UŻYTKOWA	32,14 m ²
POWIERZCHNIA BALKONU	4,52 m ²
POWIERZCHNIA TARASU	m ²
POWIERZCHNIA LOGGI	m ²

POŁOŻENIE LOKALU

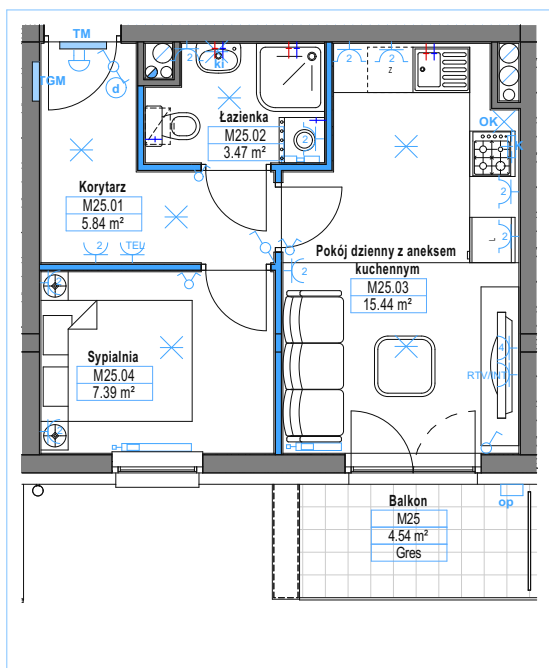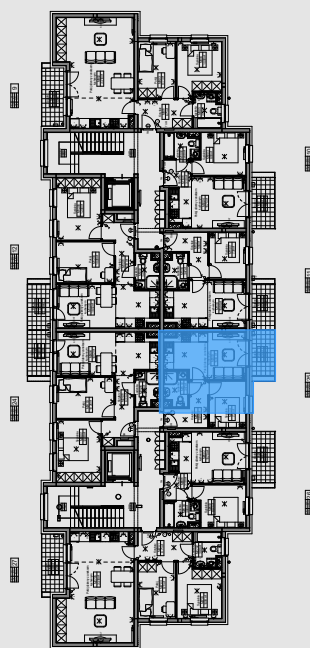

TGM	Tablica główna teletechniczna
TM	Tablica mieszkalna
TM	Gniazdo ogólne podwójne
TM	Gniazdo ogólne poczwórne
RTVINT	Gniazdo telewizyjne, Internet
TEL	Gniazdo telefoniczne
TM	Gniazdo ogólne
IP44	IP44 (łazienka, kuchnia)
K	Wpust 3F - kuchnia elektr.
W	Wpust oświetleniowy - sufit
W	Wpust oświetleniowy - kinkiet
OK	Wpust zasilania - okap
OP	Oprawa oświetleniowa
D	Dzwonek
D	Domofon
Ł	Łącznik pojedynczy
Ł	Łącznik podwójny
Ł	Łącznik schodowy
W	Podjęście wody

POŁOŻENIE BUDYNKU

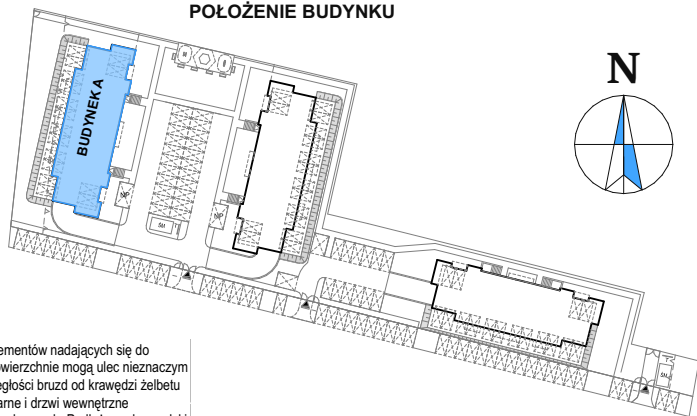

ściany działowe ściany nierozbieralne

SKALA 1:100

0 0.5m 1.0m 2.0m 3.0m 4.0m

Architektura i Budownictwo
Greg project
Grzegorz Michalski

Uwaga! Powierzchnia liczona według normy PN-ISO 9836:1997 w stanie wykończonym. Powierzchnia użytkowa lokalu uwzględnia powierzchnię elementów nadających się do demontażu (ścianki działowe), nie uwzględnia natomiast powierzchni otworów na drzwi i okna. Wymiary podane są w stanie surowym. Wymiary i powierzchnie mogą ulec nieznaczny zmianom. Zabrania się ingerencji w elementy nośne budynku oraz szachty instalacyjne. Nie wolno nawiercać krawędzi żelbetowych. Minimalne odległości bruzy od krawędzi żelbetu = 15 cm. Nie wolno umieszczać gniazd i włączników elektrycznych na skupach. Aranżacja mieszkania, instalacje oraz urządzenia elektryczne, sanitarne i drzwi wewnętrzne przedstawione na rysunku są przykładowe i nie stanowią wyposażenia lokalu. Przedstawiono przykładowe rozmieszczenie urządzeń sanitarnych i kuchennych. Podłoga pod posadzkę wykonana ze szlachty. Na warstwy wykończeniowe przewidziano 2 cm. Powierzchnia użytkowa oraz szczegółowe rozwiązania techniczne mogą ulec zmianie.