



NUMER LOKALU



26

BUDYNEK	A
PIĘTRO	PIĘTRO 2
ILOŚĆ POKOI	2
WYSOKOŚĆ MIESZKANIA	2,63 m

POWIERZCHNIA LOKALU:


POWIERZCHNIA UŻYTKOWA	31,54 m ²
POWIERZCHNIA BALKONU	5,00 m ²
POWIERZCHNIA TARASU	m ²
POWIERZCHNIA LOGGI	m ²

POŁOŻENIE LOKALU

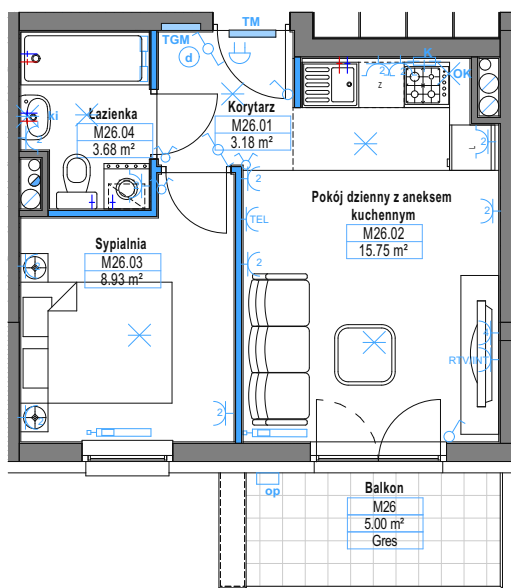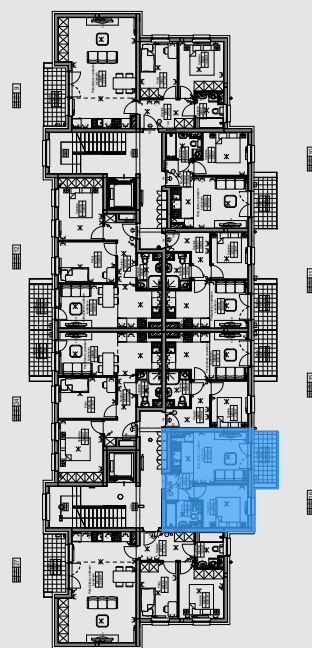

TGM	Tablica główna teletechniczna
TM	Tablica mieszkalna
⚡	Gniazdo ogólne podwójne
⚡	Gniazdo ogólne poczwórne
TV	Gniazdo telewizyjne, Internet
TEL	Gniazdo telefoniczne
⚡	Gniazdo ogólne
IP44	IP44(łazienka,kuchnia)
K	Wpust 3F - kuchnia elektr.
⚡	Wpust oświetleniowy - sufit
⚡	Wpust oświetleniowy - kinkiet
OK	Wpust zasilania - okap
OP	Oprawa oświetleniowa
🔔	Dzwonek
📞	Domofon
🔌	Łącznik pojedynczy
🔌	Łącznik podwójny
🔌	Łącznik schodowy
⚡	Podjęście wody

POŁOŻENIE BUDYNKU

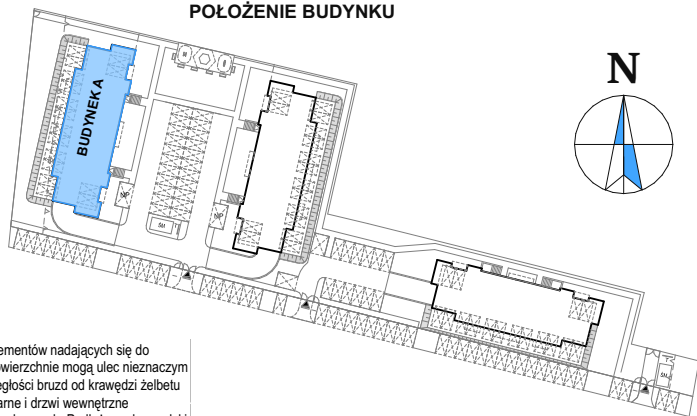

ściany działowe

ściany nierozbieralne

SKALA 1:100

0 0,5m 1,0m 2,0m 3,0m 4,0m

Architektura i Budownictwo
Greg project
Grzegorz Michalski

Uwaga! Powierzchnia liczona według normy PN-ISO 9836:1997 w stanie wykończonym. Powierzchnia użytkowa lokalu uwzględnia powierzchnię elementów nadających się do demontażu (ścianki działowe), nie uwzględnia natomiast powierzchni otworów na drzwi i okna. Wymiary podane są w stanie surowym. Wymiary i powierzchnie mogą ulec nieznaczącym zmianom. Zabrania się ingerencji w elementy nośne budynku oraz szachty instalacyjne. Nie wolno nawiercać krawędzi żelbetowych. Minimalne odległości bruzy od krawędzi żelbetu = 15 cm. Nie wolno umieszczać gniazd i włączników elektrycznych na słupach. Aranżacja mieszkania, instalacje oraz urządzenia elektryczne, sanitarne i drzwi wewnętrzne przedstawione na rysunku są przykładowe i nie stanowią wyposażenia lokalu. Przedstawiono przykładowe rozmieszczenie urządzeń sanitarnych i kuchennych. Podłoga pod posadzką wykonana ze szlachty. Na warstwy wykończeniowe przewidziano 2 cm. Powierzchnia użytkowa oraz szczegółowe rozwiązania techniczne mogą ulec zmianie.