



NUMER LOKALU

5

BUDYNEK

A

PIĘTRO

PIĘTRO 1

ILOŚĆ POKOI

3

WYSOKOŚĆ MIESZKANIA

2,63 m

POWIERZCHNIA LOKALU:

POWIERZCHNIA UŻYTKOWA

63,07 m²

POWIERZCHNIA BALKONU

m²



POWIERZCHNIA TARASU

m²

POWIERZCHNIA LOGGI


5,60 m²

POŁOŻENIE LOKALU

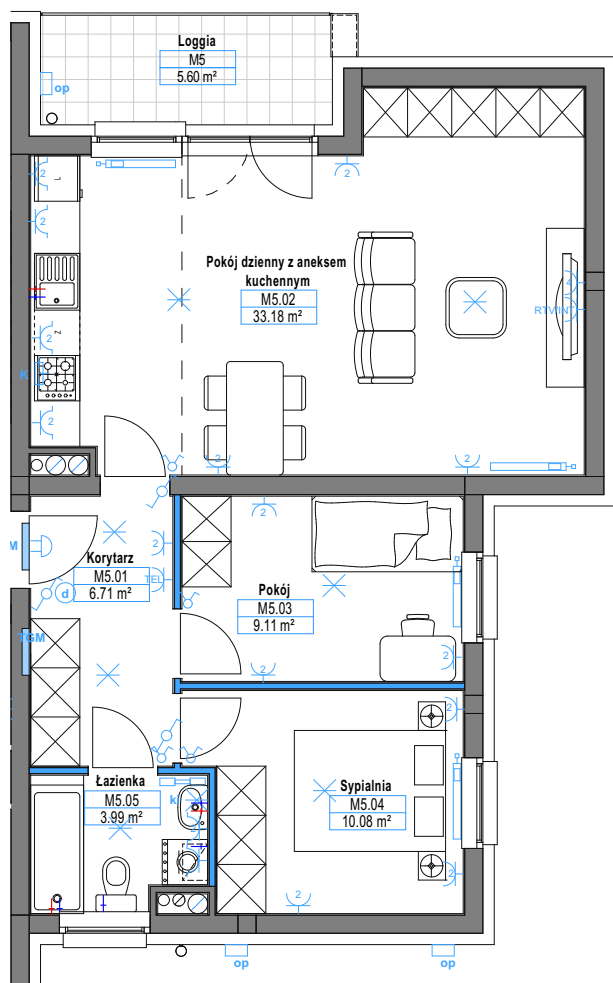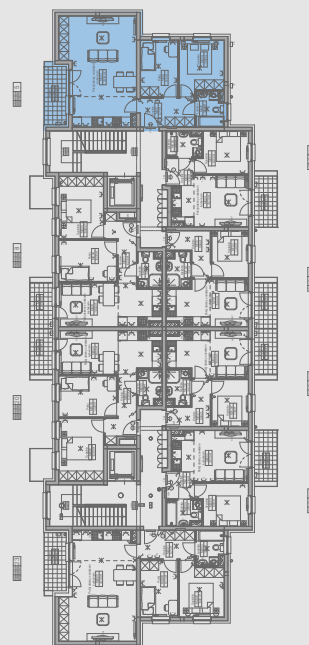

TOM	Tablica główna teletechniczna
TM	Tablica mieszkalna
⌚	Gniazdo ogólne podwójne
⌚	Gniazdo ogólne poczwórne
RTV/INT	Gniazdo telewizyjne, Internet
TEL	Gniazdo telefoniczne
⌚	Gniazdo ogólne
IP44	IP44 (łazienka, kuchnia)
K	Wpust 3F - kuchnia elektr.
⌚	Wpust oświetleniowy - sufit
⌚	Wpust oświetleniowy - kinkiet
⌚	Wpust zasilania - okap
OP	Oprawa oświetleniowa
OP	Dzwonek
OP	Domofon
⌚	Łącznik pojedynczy
⌚	Łącznik podwójny
⌚	Łącznik schodowy
⌚	Podjęście wody

POŁOŻENIE BUDYNKU

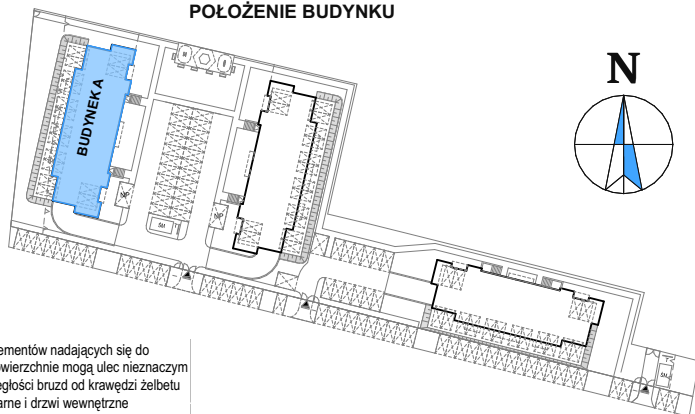

ściany działowe

ściany nierozbieralne

SKALA 1:100

0 0.5m 1.0m 2.0m 3.0m 4.0m

Architektura Budowlana
Greg project

Uwaga! Powierzchnia liczona według normy PN-ISO 9836:1997 w stanie wykończonym. Powierzchnia użytkowa lokalu uwzględnia powierzchnię elementów nadających się do demontażu (ściany działowe), nie uwzględnia natomiast powierzchni otworów na drzwi i okna. Wymiary podane są w stanie surowym. Wymiary i powierzchnie mogą ulec nieznaczным zmianom. Zabrania się ingerencji w elementy nośne budynku oraz szachty instalacyjne. Nie wolno nawiercać krawędzi żelbetowych. Minimalne odległości bruzy od krawędzi żelbetu = 15 cm. Nie wolno umieszczać gniazd i włączników elektrycznych na słupach. Aranżacja mieszkania, instalacje oraz urządzenia elektryczne, sanitarne i drzwi wewnętrzne przedstawione na rysunku są przykładowe i nie stanowią wyposażenia lokalu. Przedstawiono przykładowe rozmieszczenie urządzeń sanitarnych i kuchennych. Podłoga pod posadzkę wykonaną ze szlachty. Na warstwy wykończeniowe przewidziano 2 cm. Powierzchnia użytkowa oraz szczegółowe rozwiązania techniczne mogą ulec zmianie.