




NUMER LOKALU


9

BUDYNEK	A
PIĘTRO	PIĘTRO 2
ILOŚĆ POKOI	3
WYSOKOŚĆ MIESZKANIA	2,63 m
POWIERZCHNIA LOKALU:	
POWIERZCHNIA UŻYTKOWA	63,07 m ²
POWIERZCHNIA BALKONU	m ²
POWIERZCHNIA TARASU	m ²
POWIERZCHNIA LOGGI	5,60 m ²


POŁOŻENIE LOKALU

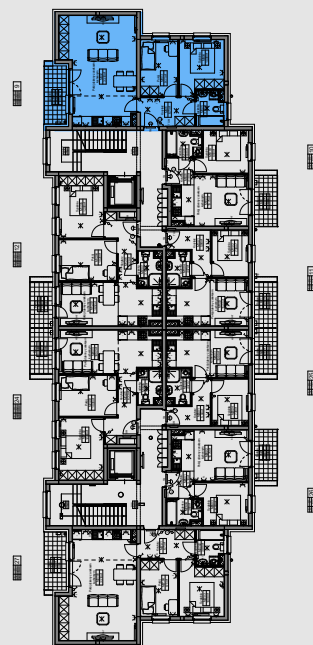

TGM	Tablica główna teletechniczna
TM	Tablica mieszkalna
⌚	Gniazdo ogólne podwójne
⌚	Gniazdo ogólne poczwórne
⌚	Gniazdo telewizyjne, Internet
⌚	Gniazdo telefoniczne
⌚	Gniazdo ogólne
⌚	IP44(łazienka, kuchnia)
⌚	Wpust 3F - kuchnia elektr.
⌚	Wpust oświetleniowy - sufit
⌚	Wpust oświetleniowy - kinkiet
⌚	Wpust zasilania - okap
⌚	Oprawa oświetleniowa
⌚	Dzwonek
⌚	Domofon
⌚	Łącznik pojedynczy
⌚	Łącznik podwójny
⌚	Łącznik schodowy
⌚	Podjęście wody

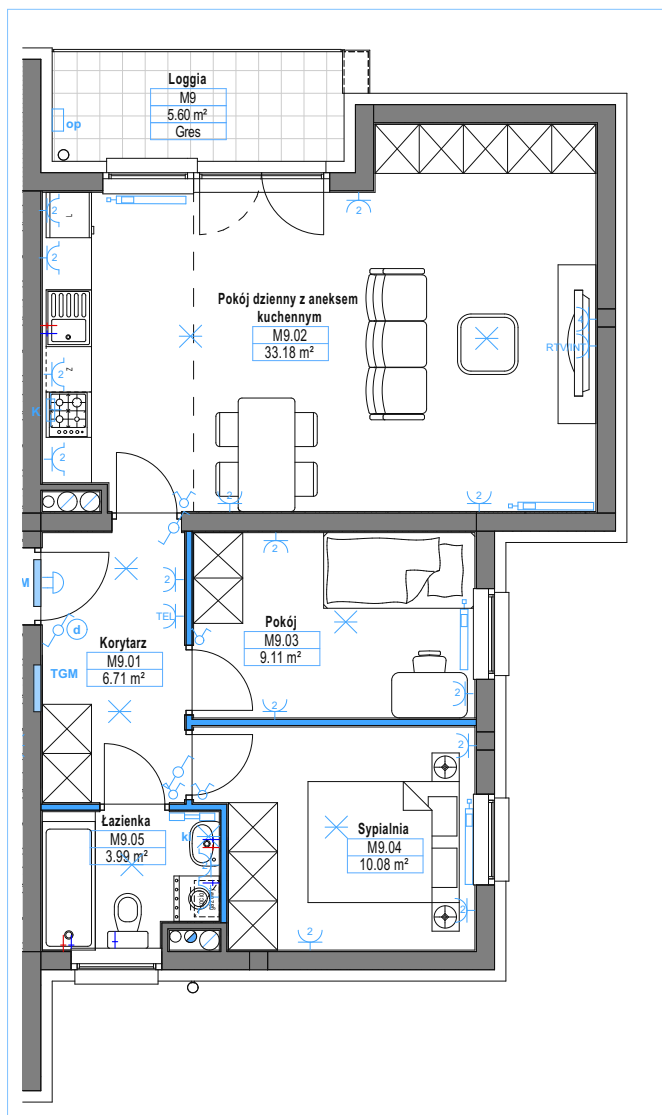

POŁOŻENIE BUDYNKU

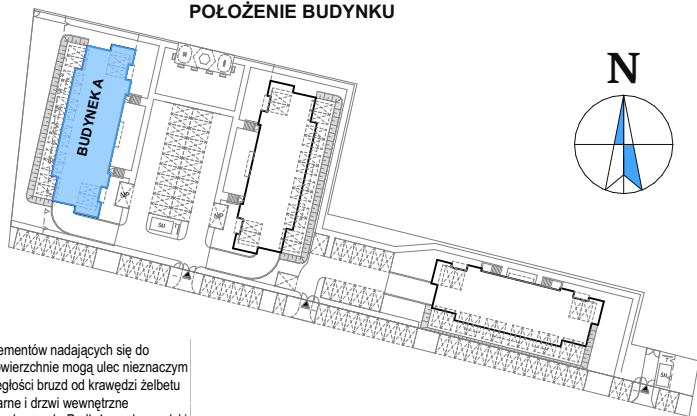

ściany działowe ściany nierozbieralne

SKALA 1:100

0 0,5m 1,0m 2,0m 3,0m 4,0m

Architektura i Budownictwo
Greg project
Grzegorz Michalski

Uwaga! Powierzchnia liczona według normy PN-ISO 9836:1997 w stanie wykończonym. Powierzchnia użytkowa lokalu uwzględnia powierzchnię elementów nadających się do demontażu (ścianki działowe), nie uwzględnia natomiast powierzchni otworów na drzwi i okna. Wymiary podane są w stanie surowym. Wymiary i powierzchnie mogą ulec nieznacznym zmianom. Zabrania się ingerencji w elementy nośne budynku oraz szachty instalacyjne. Nie wolno nawiercać krawędzi żelbetowych. Minimalne odległości bruzy od krawędzi żelbetu = 15 cm. Nie wolno umieszczać gniazd i włączników elektrycznych na słupach. Aranżacja mieszkania, instalacje oraz urządzenia elektryczne, sanitarne i drzwi wewnętrzne przedstawione na rysunku są przykładowe i nie stanowią wyposażenia lokalu. Przedstawiono przykładowe rozmieszczenie urządzeń sanitarnych i kuchennych. Podłoga pod posadzkę wykonaną ze szcithy. Na warstwy wykończeniowe przewidziano 2 cm. Powierzchnia użytkowa oraz szczegółowe rozwiązania techniczne mogą ulec zmianie.